


Salka Sedliacký dvor
SO 01 - Remeselný dom
Pôdorys prízemí M 1:100

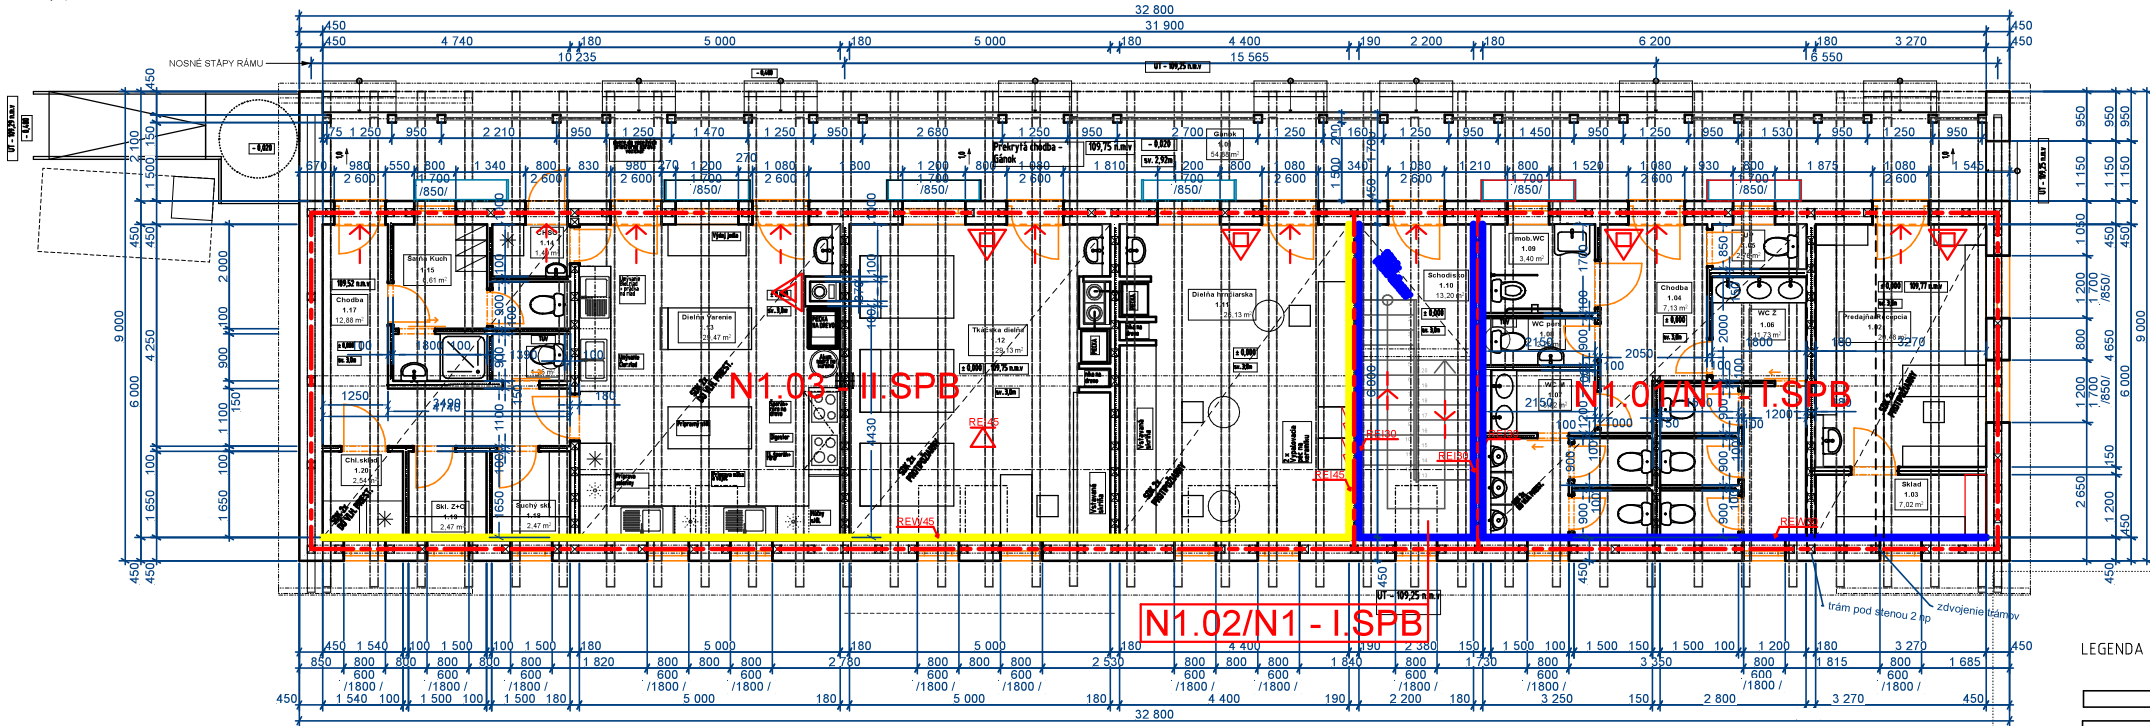


Tabuľka miestností 1.NP						
Č.	Název miestnosti	Plocha (m2)	Nákladná vrstva	Strop	Steny	Poznámka
1.01	Gánok	54,88	Dlažba	TRÁM/SDK	Omietka	
1.02	Predajňa/Recepcia	20,48	Dlažba	TRÁM/SDK	Omietka	
1.03	Sklad	7,02	Dlažba	TRÁM/SDK	Omietka/obklad	
1.04	Chodba	7,13	Dlažba	TRÁM/SDK	Omietka	
1.05	Upratovačka	2,76	Dlažba	TRÁM/SDK	Omietka/obklad	
1.06	WC Ženy	11,73	Dlažba	TRÁM/SDK	Omietka/obklad	
1.07	WC Muži	8,62	Dlažba	TRÁM/SDK	Omietka/obklad	
1.08	WC personál	2,25	Dlažba	TRÁM/SDK	Omietka/obklad	
1.09	Imob.WC	3,4	Dlažba	TRÁM/SDK	Omietka/obklad	
1.10	Schodisko	13,2	Drevo	TRÁM/SDK	Omietka	
1.11	Dielňa hrnčiarska	26,04	Dlažba	TRÁM/SDK	Omietka	
1.12	Tkáčska dielňa	29,11	Dr. Palubovka	TRÁM/SDK	Omietka	
1.13	Dielňa Varenie	29,39	Dlažba	TRÁM/SDK	Omietka/obklad	
1.14	CHSO	1,49	Dlažba	TRÁM/SDK	Omietka/obklad	
1.15	Šatňa Kuchyne	6,61	Dlažba	TRÁM/SDK	Omietka/obklad	
1.16	Upratovačka	1,25	Dlažba	TRÁM/SDK	Omietka/obklad	
1.17	Chodba	12,88	Dlažba	TRÁM/SDK	Omietka/obklad	
1.18	Suchý sklad	2,47	Dlažba	TRÁM/SDK	Omietka/obklad	
1.19	Sklad zeleniny a ovocia	2,47	Dlažba	TRÁM/SDK	Omietka/obklad	
1.20	Chladený sklad	2,54	Dlažba	TRÁM/SDK	Omietka/obklad	
Úžitková plocha prízemí		190,84 m				
Celková plocha prízemí aj s gánkom		245,72 m				

LEGENDA MATERIÁLU:

- OBVODOVÁ SENDVIČOVÁ STENA + VÝPLŇ KONOPNÝM BETÓNOM + OMIETKA HR. 450 MM
- VNÚTORNÉ PRIEČKY SDK 180, 100 MM
- POŽIARNY SADROKARTÓN 12,5 +12,5
- POŽIARNY SADROKARTÓN 12,5 mm
- ZASTAVANÁ PLOCHA - 295,20 m2

Salka Sedliacký dvor
SO 01 - Remeselný dom
Pôdorys podkrovia M 1:100

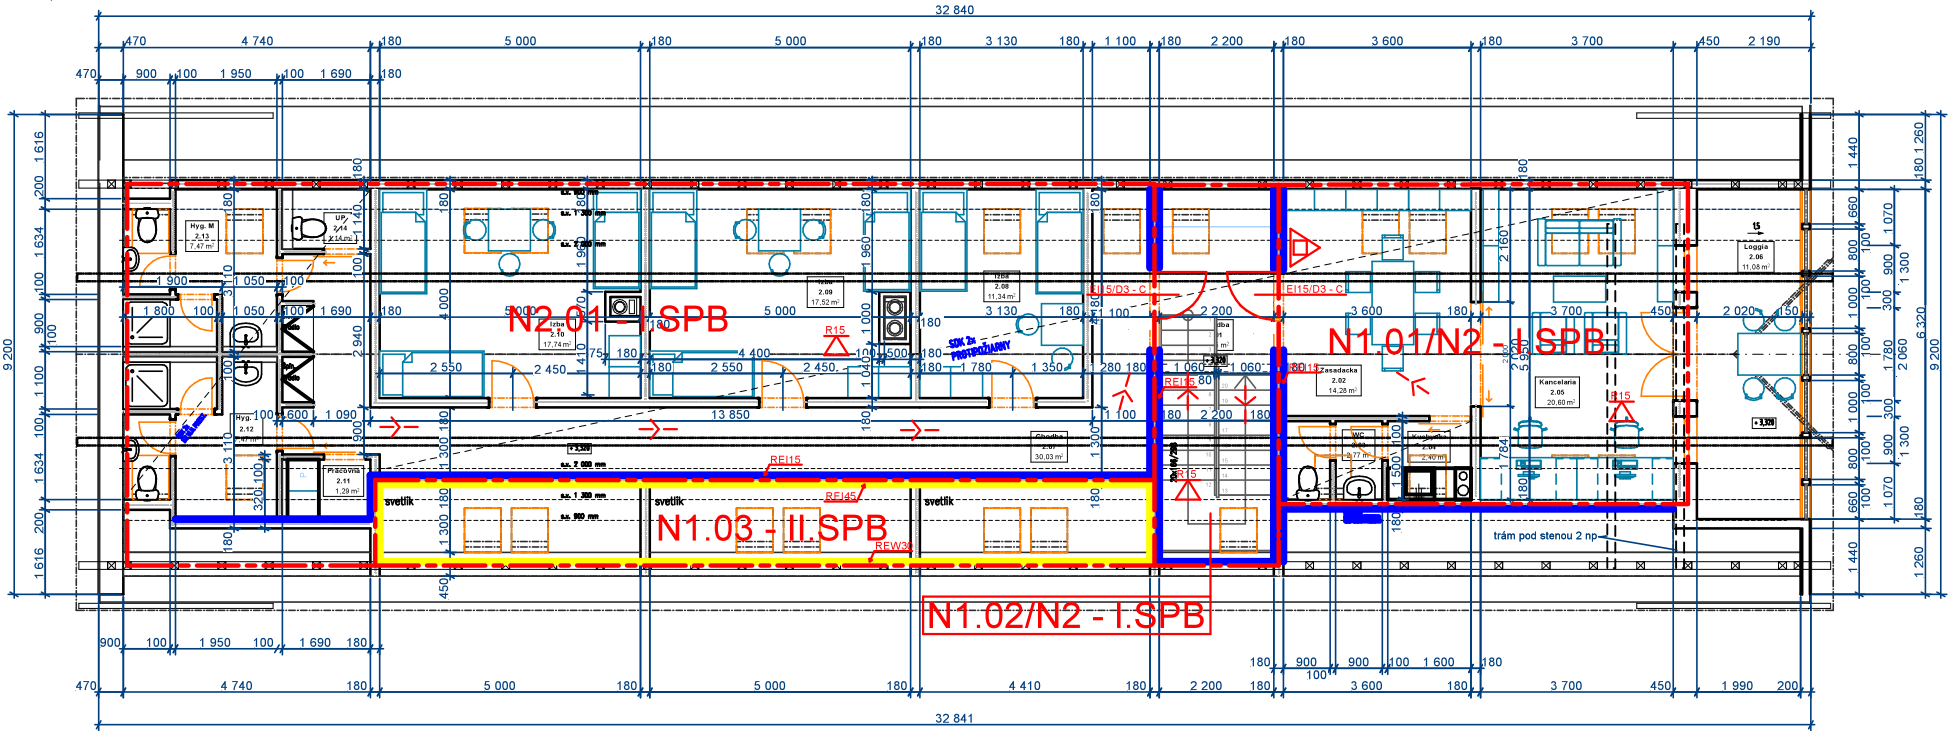

POZNÁMKY

- AK SA VYSKYTNÚ NOVÉ SKUTOČNOSTI, KTORÉ MAJÚ VPLYV NA REALIZÁCIU STAVBY, PROJEKTANT SI VYHRADZUJE PRÁVO NA ZMENU PROJEKTU POČAS REALIZÁCIE.
- PRI VÝSTAVBE JE NUTNÉ DODRŽAŤ VŠETKY PREDPISY A ŠPECIFIKÁCIE PODLA NARIADENÍ VÝROBCOV MATERIÁLOV A PRVKOV, KTORÉ NIE SÚ V PROJEKTE BLÍŽSIE ŠPECIFIKOVANÉ.
- PRI NEŠPECIFIKOVANÍ KRITÉRIÍ JE NUTNÉ DODRŽAŤ ZÁKONY, TECHNICKÉ NORMY A PREDPISY, PRIČOM ROZMERY MÚROV SÚ KOTOVANÉ S VÝROBNÝMI ROZMERMÍ KUSOVÝCH STAVIV.
- BEZ PÍSMENNÉHO SÚHLASU ZODPOVEDNÉHO PROJEKTANTA NIE JE MOŽNÉ VYKONAŤ ZMENY V REALIZÁCII

SÚRADNICOVÝ SYSTÉM	S-JTSK	POPIS REVÍZIE	
ABSOLÚTNÁ VÝŠKA	± 0,000 = 109,75 M N.M.		
KÓD VÝKRESU	A_01 PÔDORYS PRÍZEMIA/A_02 PÔDORYS PODKROVIA		

DIELO PODLIEHA AUTORSKÉMU PRÁVU / PODĽA ZÁKONA č.185/2015 z.z. /

PVB PEVNÝ VÝŠKOVÝ BOD PODLAHY PRÍZEMIA ± 0,000 = 109,75 M N.M. (BALT PO VÝROVNANÍ)

NÁZOV PROJEKTOVEJ DOKUMENTÁCIE		DODÁVATEĽ "PD"	
SO 01 - REMESELNÝ DOM		Atelier Szabok s.r.o. Nižná Pokoradz 49, 979 01 Rimavská Sobota tel.: 0911 502 811 e-mail: atelier.szabok@gmail.com	
INVESTOR	Ipeľské kultúrne a turistické združenie Ipolymenti Kultúrális és Turisztikai Társaság 943 61 Salka, č. 435, SR		
MIESTO STAVBY	Adresa: 943 61, Salka, č. 435, SR		
ČÍSLO PARCELY	p.č. 534, 535, 539, 734/46, 530/6 k.ú. Salka		
KATASTRÁLNE ÚZEMIE	k. ú. SALKÁ, okres NOVÉ ZÁMKY		
ZODPOVEDNÝ PROJEKTANT	Ing. arch. Krisztián SZABÓ, autorizovaný architekt 24.11 AA	STUPEŇ	SP
AUTOR	Ing. arch. Krisztián SZABÓ, autorizovaný architekt 24.11 AA	DÁTUM	11/2020
SPRACOVATEĽSKÝ TEAM	Ing. arch. Krisztián SZABÓ, Ing. Karol Dudáš	KÓD ZÁKAZKY	
ČASŤ PROJEKTU	ARCHITEKTÚRA - STAVEBNÁ ČASŤ	2020__11__rd salka __SK	
OBSAH VÝKRESU	PÔDORYS PRÍZEMIA A PODKROVIA	FORMÁT	597 x 420
		MIERKA	M 1:100
STAVEBNÝ OBJEKT	SO 01 - REMESELNÝ DOM	VÝKRES Č.	A__01__ - 02

LEGENDA PBS:

- N1.01/N1 - OZNAČENIE POŽIARNEHO ÚSEKU
- I.SP.B - STUPEŇ POŽIARNEJ BEZPEČNOSTI
- 30 - POŽIARNA ODOLNOSŤ V MINÚTACH
- E115/03 - C - POŽIARNY UZÁVER SO SAMOZATVÁRAČOM
- △ - PHP PRÁŠKOVÝ 6KG
- △ - PHP SNEHOVÝ/CO2 5KG
- - ÚNIKOVÁ CESTA, OZNAČENIE SMERU
- - ÚNIKOVÁ CESTA, OZNAČENIE VÝCHODU
- - OHRANIČENIE POŽIARNEHO ÚSEKU

Tabuľka miestností 2.NP						
Č.	Název miestnosti	Plocha (m2)	Nákladná vrstva	Strop	Steny	Poznámka
2.01	Chodba	6,25	Laminát	SDK	SDK	
2.02	Zasadačka	14,28	Laminát	SDK	SDK	
2.03	Wc	2,77	Dlažba	SDK	SDK	
2.04	Kuchyňa	2,04	Laminát	SDK	SDK	
2.05	Kancelária	20,06	Dlažba	SDK	SDK	
2.06	Loggia	11,08	Dlažba	SDK	SDK	
2.07	Chodba	30,03	Laminát	SDK	SDK	
2.08	Izba	11,34	Laminát	SDK	SDK	
2.09	Izba	17,63	Laminát	SDK	SDK	
2.10	Izba	17,88	Laminát	SDK	SDK	
2.11	Práčovňa	1,29	Laminát	SDK	SDK	
2.12	Wc + sprcha ženy	7,47	Dlažba	SDK	SDK	
2.13	Wc + sprcha muž	7,47	Dlažba	SDK	SDK	
2.14	Upratovačka	1,14	Dlažba	SDK	SDK	
Úžitková plocha podkrovia		161,63 m				